


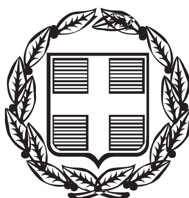


# ΕΦΗΜΕΡΙΣ ΤΗΣ ΚΥΒΕΡΝΗΣΕΩΣ

## ΤΗΣ ΕΛΛΗΝΙΚΗΣ ΔΗΜΟΚΡΑΤΙΑΣ

**ΤΕΥΧΟΣ ΤΕΤΑΡΤΟ** **Αρ. Φύλλου 590**

19 Ιουλίου 2001


ΠΕΡΙΕΧΟΜΕΝΑ

**ΑΠΟΦΑΣΕΙΣ**



## ΑΠΟΦΑΣΕΙΣ

Αριθ. 2299 (1)

Αναγνώριση οδού ως προϋφιστάμενης του έτους 1923 εντός των Ο.Τ. 95-93 του σχεδίου πόλεως Ναυπάκτου Ν. Αιτωλ/νίας.

Ο ΝΟΜΑΡΧΗΣ ΑΙΤΩΛ/ΝΙΑΣ

Έχοντας υπόψη:


1. Τις διατάξεις του Ν.Δ. της 17.7.23 «περί σχεδίων πόλεων κλπ.».
2. Τις διατάξεις του Ν. 2218/94/ΦΕΚ/Α΄ και του Ν. 2240/94/ΦΕΚ 153Α΄ «περί Νομαρχιακής Αυτοδιοίκησης».
3. Το ΦΕΚ 355/Β/4.5.95 «Δημοσίευση Οργανισμού Νομαρχιακής Αυτοδιοίκησης Αιτ/νίας».
4. Το τοπογραφικό διάγραμμα του ιδιώτη Μηχ/κού θεωρημένο από την Πολεοδομία του Δήμου Ναυπάκτου.
5. Την 166/01 Απόφαση του Δημοτικού Συμβουλίου Δήμου Ναυπάκτου.
6. Το γεγονός ότι με την προτεινόμενη μελέτη Αναθεώρησης καταργούνται οι δρόμοι του σχεδίου πόλης μη διανοιγμένοι και παραμένουν οι δρόμοι προ του 1923.
7. Το γεγονός ότι δεν προκαλείται δαπάνη σε βάρος του κρατικού προϋπ/σμού (άρθρο 29Α του Ν. 1558/85), όπως αυτό προστέθηκε με το άρθρο 27 του Ν. 2081/91 (ΦΕΚ 154/Α).
8. Την σύμφωνη γνωμοδότηση του Συμβουλίου ΧΟΠ του Νομού όπως διατυπώθηκε στην 9/01 πράξη θέμα 1ον, αποφασίζουμε:


Αναγνωρίζεται σαν προ του 1923 ο δρόμος με στοιχεία (Α-Β-Γ-Δ-Ε-ΣΤ) και (Α΄-Β΄-Γ΄-Δ΄-Ε΄-ΣΤ΄-Ζ΄-Η΄-Θ΄-Ι΄-Κ΄-Λ΄-Μ΄-Ν΄-Ξ΄), που βρίσκεται εντός των Ο.Τ. 95 και 93 του σχεδίου πόλεως Ναυπάκτου Ν. Αιτωλ/νίας και όπως ακριβώς απεικονίζεται στο συν/νο τοπ/κό το οποίο αποτελεί αναπόσπαστο τμήμα αυτής της απόφασης.


Η απόφαση αυτή να δημοσιευθεί στην Εφημερίδα της Κυβερνήσεως και ισχύει από την ημερομηνία δημοσίευσης.


Μεσολόγγι, 12 Ιουλίου 2001

Ο Νομάρχης
ΔΗΜΗΤΡΗΣ ΣΤΑΜΑΤΗΣ

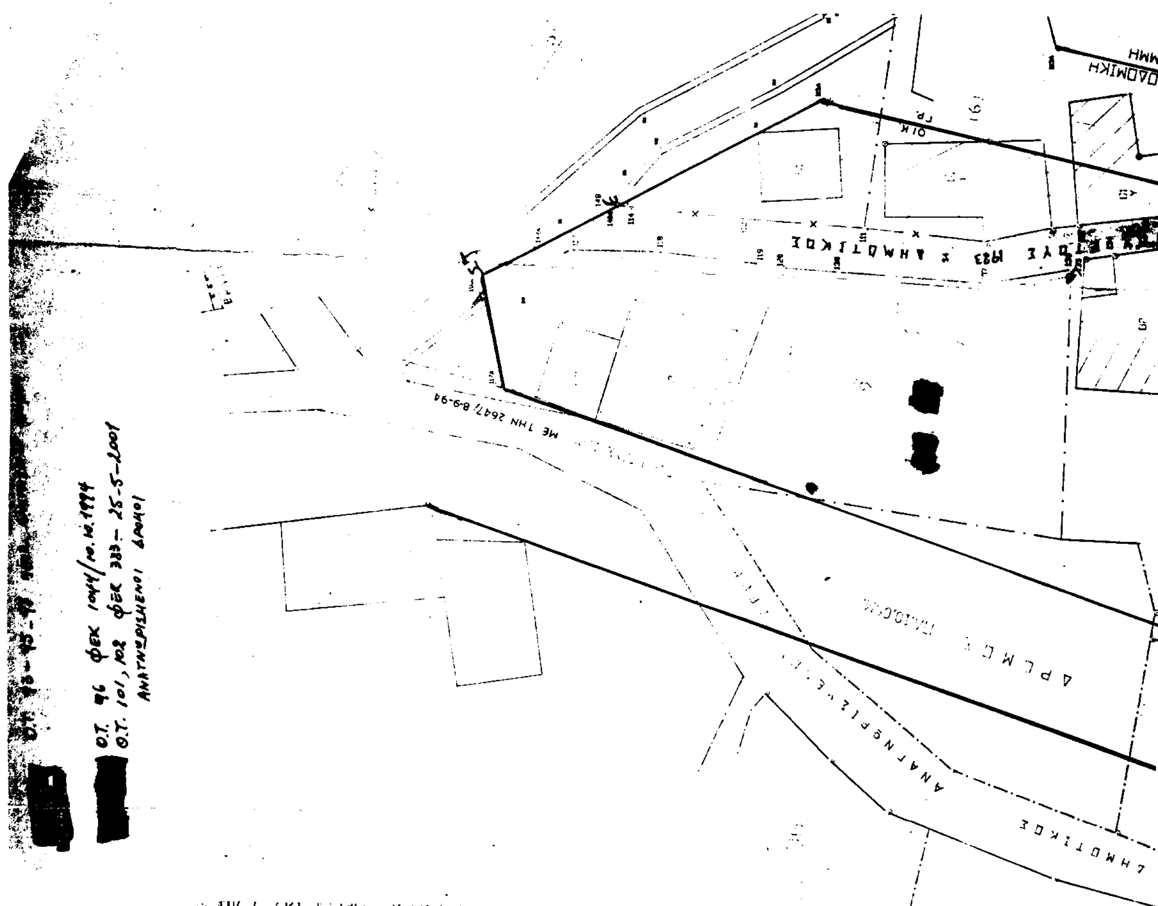

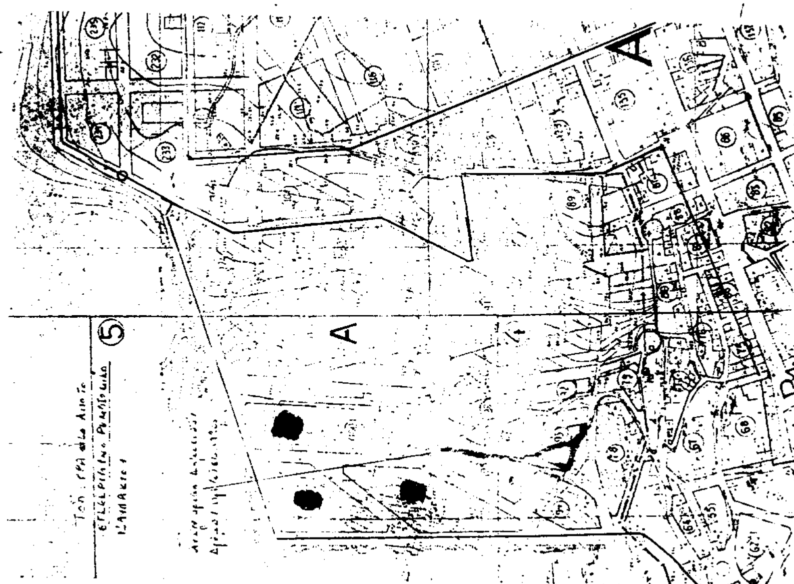

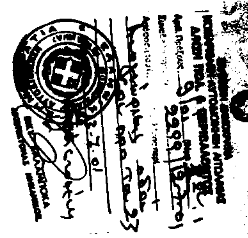

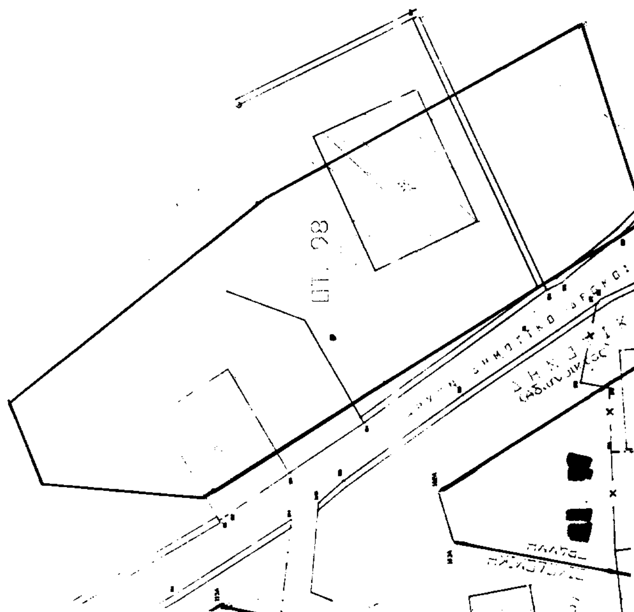

| | | |
|---|---|---|
| 43 | 215.98 | [illegible] |
| 51 | 219.07 | [illegible] |
| 52 | 219.28 | [illegible] |
| 53 | 218.05 | [illegible] |
| 54 | 214.41 | [illegible] |
| 55 | 211.22 | [illegible] |
| 56 | [illegible] | [illegible] |
| 57 | 207.24 | [illegible] |
| ΕΜΒΑΔΟ = 239.80 τμ | | |

| | | |
|---|---|---|
| 15Α | 206.56 | 193.98 |
| 10Α | 206.83 | 195.33 |
| 10 | 207.31 | 194.49 |
| 11 | 207.94 | 193.69 |
| 12 | 206.56 | [illegible] |
| 13 | 211.50 | 188.74 |
| 59 | 217.04 | 178.85 |
| 60 | 218.87 | 176.76 |
| 61 | 223.26 | 168.73 |
| 62 | 226.24 | 164.13 |
| ΕΜΒΑΔΟ = 80.54 τμ | | |

ΕΜΒΑΔΟΝ ΔΗΜΟΤΙΚΟΥ ΔΡΟΜΟΥ Ε1 ΓΙΑ ΑΝΑΓΝΩΡΙΣΗ ΠΡΟ ΤΟΥ 1923

| ΣΗΜ | Χ | Υ |
|---|---|---|
| 22Α | 203.35 | 182.01 |
| 38 | 199.13 | [illegible] |
| 40Α | 205.07 | 164.64 |
| 40 | 205.46 | 165.65 |
| 45 | 216.03 | 164.87 |
| 46 | 217.36 | 164.87 |
| 74 | 219.37 | 164.43 |
| 75 | 221.82 | 163.69 |
| 76 | 226.25 | 161.82 |
| 64Α | 234.02 | [illegible] |
| 65Α | 234.70 | 158.90 |
| 65 | 236.49 | [illegible] |
| 64 | 235.15 | [illegible] |
| 63 | 227.00 | [illegible] |
| 62 | 226.24 | [illegible] |
| 51 | 219.07 | [illegible] |
| 43 | 215.98 | [illegible] |
| 42 | 212.28 | [illegible] |
| 41 | 209.59 | [illegible] |
| 25 | 205.81 | 146.96 |
| 24 | 205.14 | [illegible] |
| 23 | 204.69 | [illegible] |
| 22 | 203.49 | [illegible] |
| ΕΜΒΑΔΟ = 128.75 τμ | | |

ΕΜΒΑΔΟΝ ΔΗΜΟΤΙΚΟΥ ΔΡΟΜΟΥ Ε3 ΓΙΑ ΑΝΑΓΝΩΡΙΣΗ ΠΡΟ ΤΟΥ 1923

| ΣΗΜ | Χ | Υ |
|---|---|---|
| 33Α | 199.26 | 202.68 |
| 44Α | 199.69 | 202.81 |
| 6Α | 201.93 | 212.94 |
| 107 | 200.26 | 226.32 |
| 1 | 200.00 | 228.28 |
| 2 | 198.89 | 233.31 |
| 111 | 199.70 | 242.31 |
| 113 | 200.21 | 251.11 |
| 114 | 200.22 | 260.01 |
| 149Α | 201.01 | 260.71 |
| 142Α | 197.59 | 266.96 |
| 117 | 197.61 | 264.15 |
| 118 | 197.65 | 257.84 |
| 119 | 196.91 | 250.08 |
| 120 | 196.65 | 248.27 |
| 138 | 196.41 | 244.14 |
| 137 | 195.81 | 233.24 |
| 136 | 195.99 | 226.73 |
| 135 | 197.74 | 225.76 |
| 134 | 198.09 | 223.69 |
| 5 | 198.99 | 213.57 |
| 7 | 199.26 | 205.28 |
| ΕΜΒΑΔΟ = 174.52 τμ | | |

ΟΡΟΙ ΔΟΜΗΣΕΩΣ

Π.Δ./14-8-76 ΦΕΚ 235
ΟΙΚ. ΣΥΣΤΗΜΑ ΠΤΕΡΥΓΕΣ
ΚΑΛΥΨΗ 60%
ΥΨΟΣ 7,50Μ.
ΟΡΟΦΟΙ 2
ΣΤΕΓΗ ΥΠΟΧΡΕΩΤΙΚΗ
ΜΕ ΒΥΖΑΝΤΙΝΑ ΚΕΡΑΜΙΔΙΑ
ΤΟΜΕΑΣ Α

ΠΙΝΑΚΑΣ ΙΔΙΟΚΤΗΤΩΝ

1. ΖΕΡΒΟΣ ΔΗΜΗΤΡΙΟΣ
   ΣΤΥΛΙΑΝΗ ΣΥΖ. ΧΡ. ΜΠΑΛΑΦΟΥΤΗ
   ΕΥΦΡΟΣΥΝΗ ΣΥΖ. ΒΑΣ. ΜΑΛΟΥΧΑ
   ΒΑΣΙΛΕΙΟΣ Κ. ΠΕΛΕΚΗ
   ΠΑΡΑΣΚΕΥΗ Η. ΠΕΛΕΚΗ
2. ΤΣΟΥΚΑΛΑ ΠΑΡΑΣΚΕΥΗ
3. ΝΙΚΗΤΑΙΔΗ ΒΑΣΙΛΙΚΗ ΣΥΖ. Ν.
4. ΚΑΛΛΙΓΕΡΑΤΟΥ ΣΟΦΙΑ ΓΕΡΑΣΙΜΟΥ
5. ΑΝΔΡΕΟΠΟΥΛΟΥ ΞΑΝΘΑ
6. ΣΥΨΑ ΕΥΑΝΘΙΑ
7. ΣΥΨΑ ΠΑΝΑΓΙΩΤΑ
8. ΚΑΤΑΡΕΑΣ ΑΘΑΝΑΣΙΟΣ
9. ΚΟΜΝΙΣΤΗΣ ΧΡΗΣΤΟΣ
10. ΝΙΚΗΤΑΙΔΗΣ ΝΙΚΟΣ
11. ΑΣΙΜΑΚΗ ΕΥΘΥΜΙΑ ΠΡΩΗΝ ΒΑΣΙΛΕΙΟΥ ΕΜΑΝΟΥΗΛ
12. ΠΑΠΑΝΑΓΙΩΤΟΥ ΚΩΝ/ΝΟΣ ΠΡΩΗΝ ΓΕΩΡΓΟΥΣΗ ΚΟΛΕΤΗ
13. ΠΑΠΑΝΑΓΙΩΤΟΥ ΚΩΝ/ΝΟΣ » »
14. ΔΗΜΟΣΙΟ ΚΤΙΡΙΟ
    ΑΦΩΝ ΤΖΑΒΕΛΑΙΩΝ
15. ΚΑΡΑΚΟΥΛΑΚΗ ΑΓΓΕΛΙΚΗΣ
    ΠΡΩΗΝ ΓΕΩΡΓΟΥΣΗ ΚΟΛΕΤΗ-
    ΔΗΜΟΣΘΕΝΗ ΠΑΤΑΚΟΠΟΥΛΟΥ

ΔΗΜΟΤΙΚΟΣ ΔΡΟΜΟΣ (Αδιανοικτος)

ΔΡΟΜΟΣ

ΥΠΑΡΧΩΝ ΔΗΜΟΤΙΚΟΣ ΔΡΟΜΟΣ

Ο.Τ. 92

ΔΗΜΟΤΙΚΟΣ ΔΡΟΜΟΣ (Αδιανοικτος)

ΔΙΩΡΟΦΗ ΟΙΚΟΔΟΜΗ ΑΦΩΝ ΤΖΑΒΕΛΛΑΙΩΝ

(1) (3) (4) (13) (14)

Β.Κ. Β.Κ.

ΔΗΜΟΤΙΚΟΣ ΔΡΟΜΟΣ (Αδιανοικτος)

Ο.Τ. 78

ΕΡΓΟΔΟΤΗΣ ΔΗΜΗΤΡΙΟΣ Λ. ΡΒΟΣ - ΣΠΥΡΙΔΟΥΛΑ ΣΥΖ. ΧΡ. ΜΠΑΛΑΦΟΥΤΗ
ΕΥΦΡΟΣΥΝΗ ΣΥΖ. ΒΑΣ. ΜΑΛΟΥΧΑ - ΒΑΣΙΛΕΙΟΣ Κ. ΠΕΛΕΚΗΣ
ΠΑΡΑΣΚΕΥΗ Η. ΠΕΛΕΚΗ

ΘΕΜΑ

ΤΟΠΟΓΡΑΦΙΚΟ ΔΙΑΓΡΑΜΜΑ
ΓΙΑ ΑΝΑΓΝΩΡΙΣΗ ΔΗΜΟΤΙΚΩΝ ΔΡΟΜΩΝ ...
Ο.Τ. 93-97-94-95-92-96 ...

ΤΟΠΟΘΕΣΙΑ ΚΑΣΤΡΟ ΝΑΥΠΑΚΤΟΥ

ΜΕΛΕΤΗΤΗΣ ΣΑΜΑΛΕΚΑΣ ΧΡΗΣΤΟΣ
ΠΟΛ. ΜΗΧ. Τ.Ε.

ΚΩΔΙΚΑ

ΧΡΟΝΟΛΟΓΙΑ ΣΥΝΤΑΞΗΣ ΜΑΪΟΣ 2000

Ο ΣΥΝΤΑΞΑΣ

ΣΑΜΑΛΕΚΑΣ ΧΡΗΣΤΟΣ
ΠΤΥΧΙΟΥΧ. ΠΟΛΙΤΙΚΟΣ ΜΗΧΑΝΙΚΟΣ Τ.Ε.
ΜΕΛΕΤΕΣ - ΚΑΤΑΣΚΕΥΕΣ - ΑΝΤΙΠΑΡΟΧΕΣ
... 52-ΝΑΥΠΑΚΤΟΣ ΤΗΛ. 27.020, 25.331
Α.Φ.Μ 16022350 - Δ.Ο.Υ ΝΑΥΠΑΚΤΟΥ 1541

ΕΛΛΗΝΙΚΗ ΔΗΜΟΚΡΑΤΙΑ
ΝΟΜΟΣ ΑΙΤΩΛ/ΝΙΑΣ
ΔΗΜΟΣ ΝΑΥΠΑΚΤΟΥ
ΤΕΧΝΙΚΗ ΥΠΗΡΕΣΙΑ
Αριθ. Πρωτ. ....6082....
Το παρόν συνοδεύει ταυτάριθμο έγγραφό μας.
Ναύπακτος 29-6-2001

ΚΟΡΑΚΙΑΝΙΤΗΣ ΑΝΑΣΤΑΣΙΟΣ
ΑΡΧΙΤΕΚΤΩΝ ΜΗΧΑΝΙΚΟΣ ΠΕ/Γ

ΕΘΝΙΚΟ ΤΥΠΟΓΡΑΦΕΙΟ
Για τεχνικούς λόγους στο σχεδιάγραμμα έγινε σμίκρυνση κατά ποσοστό 56 %

**ΒΕΒΑΙΩΣΗ**

α) Έχουν αποτυπωθεί όλες οι οικοδομές όχι μόνον όσων συμμετέχουν στην αναγνώριση αλλά και των παρόδιων ιδιοκτησιών.

β) Ότι με την προτεινόμενη αναγνώριση δεν γίνονται οικόπεδα από Άρτιο και οικοδομήσιμα σε μη Άρτια.

γ) Ότι με την προτεινόμενη αναγνώριση δεν ρυμοτομούνται οικοδομές που έχουν εκδοθεί με νόμιμη άδεια από την υπηρεσία.

Αριθ. 2168 (2)

Κήρυξη αναδασωτέας έκτασης εμβαδού 3.273 τετρ. μετρ. στην θέση «Σκουπιδότοπος» Δημ. Διαμ. Λουκισίων Δήμου Ανθηδώνας Νομού Εύβοιας.

Ο ΓΕΝΙΚΟΣ ΓΡΑΜΜΑΤΕΑΣ ΠΕΡΙΦΕΡΕΙΑΣ
ΣΤΕΡΕΑΣ ΕΛΛΑΔΑΣ

Έχοντας υπ' όψη:

1. Τις διατάξεις του νόμου 2503/97 (ΦΕΚ107Α/97) «Διοίκηση - Στελέχωση της Περιφέρειας - Ρύθμιση θεμάτων για την τοπική αυτοδιοίκηση κ.λ.π.»

2. Την 6747/29-9-97 (ΦΕΚ 242/Β/98) Απόφαση του Γενικού Γραμματέα Περιφέρειας Στερεάς Ελλάδας «Μεταβίβαση αρμοδιοτήτων στους προϊσταμένους των Δασικών Υπηρεσιών της Περιφέρειας Στερεάς Ελλάδας και της εξουσίας να υπογράφουν με εντολή Γενικού Γραμματέα της Περιφέρειας Στερεάς Ελλάδας».

3. Τις διατάξεις του άρθρου 117 παρ. 3 του Συντάγματος της Χώρας

4. Τις διατάξεις του Ν. 998/79 «περί Προστασίας Δασών κλπ» και ειδικότερα: α) του άρθρου 41 παρ. 1β, και β) του άρθρου 38 παρ 1.

5. Τις διαταγές του Υπουργείου Γεωργίας: α) 160417/1180/8-7-80 και β) 182447/3049/24-9-80

6. Την Ζ/1882/29.6.2001 αναφορά του Δασαρχείου Χαλκίδας «Περί κήρυξης αναδασωτέας έκτασης» εμβαδού 3.273 τετρ. μετρ. στην θέση «Σκουπιδότοπος» του Δημόσιου δάσους Δημ. Διαμ Λουκισίων Δήμου Ανθηδώνας Νομού Εύβοιας που καταστράφηκε από εκχέρσωση, αποφασίζουμε:

Κηρύσσουμε αναδασωτέα, με σκοπό την διατήρηση του δασικού χαρακτήρα, την προστασία και ανάπτυξη της δασικής βλάστησης, με φυσική αναγέννηση, την έκταση των 3.273 τετρ. μετρ. που βρίσκεται στην θέση «Σκουπιδότοπος» του Δημόσιου δάσους Δημ. Διαμ. Λουκισίων Δήμου Ανθηδώνας Νομού Εύβοιας, προσδιορίζεται από τα στοιχεία: (1,2,3,4,5,6,7,8,9,10,11,1) και έχει όρια:

ΑΝΑΤΟΛΙΚΑ: με έκταση δασικού χαρακτήρα και αγροτική έκταση (ελαιώνας)

ΔΥΤΙΚΑ: με ασφαλτοστρωμένο δρόμο Λουκισίων - Πλατανάκι

ΒΟΡΕΙΑ: με έκταση δασικού χαρακτήρα

ΝΟΤΙΑ: με έκταση δασικού χαρακτήρα και αγροτική έκταση (ελαιώνας)

όπως φαίνεται στο συνημμένο σχεδιάγραμμα που αποτελεί αναπόσπαστο μέρος της παρούσας απόφασης.

Η απόφαση αυτή ισχύει από την κοινοποίησή της άρθρο 41 Ν. 998/79 και πριν την δημοσίευσή της στην Εφημερίδα της Κυβερνήσεως άρθρο 37 Ν. 3200/55.

Η απόφαση αυτή να δημοσιευθεί στην Εφημερίδα της Κυβερνήσεως.


Χαλκίδα, 2 Ιουλίου 2001

Με εντολή Γενικού Γραμματέα Περιφέρειας
Ο Διευθυντής Δασών Νομού Εύβοιας
ΝΙΚΟΛΑΟΣ ΑΓΑΘΟΥ ΛΟΥΚΑΣ

## ΤΟΠΟΓΡΑΦΙΚΟ ΔΙΑΓΡΑΜΜΑ

Δημόσιας δασικής έκτασης του δημοσίου δάσους Λουκισίων (Ανθηδόνας) που εκχερσώθηκε από τον Κων/νο Ντάμκα του Παναγιώτη εμβαδού 3.273,00 τ.μ. στη θέση «Σκουπιδότοπος Λουκισίων(Ανθηδόνας)»

Κλίμακα 1:1.000

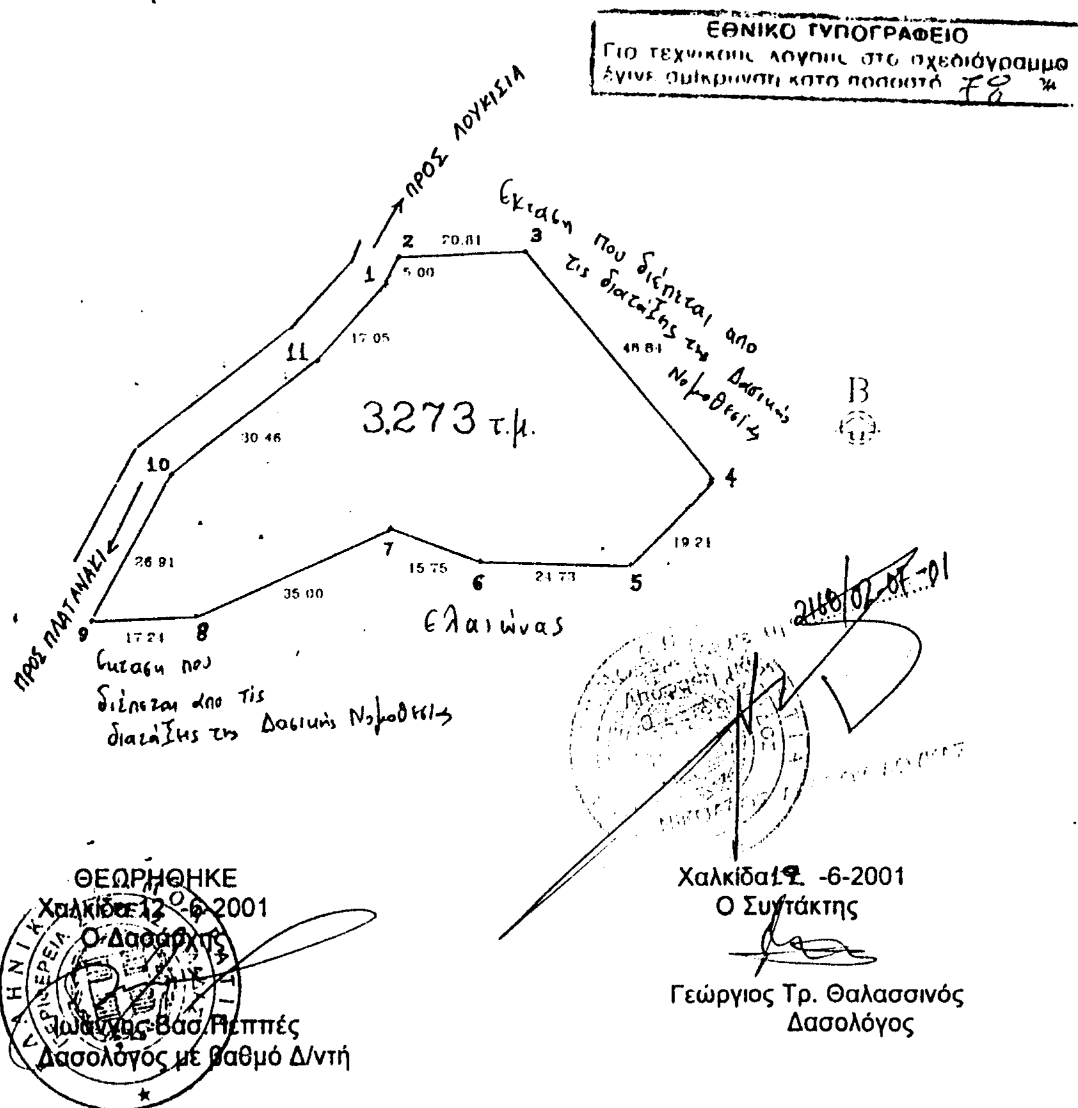



ΘΕΩΡΗΘΗΚΕ
Χαλκίδα 12-6-2001
Ο Δασάρχης

Ιωάννης Βασ. Πεππές
Δασολόγος με βαθμό Δ/ντή

Χαλκίδα 12-6-2001
Ο Συντάκτης

Γεώργιος Τρ. Θαλασσινός
Δασολόγος

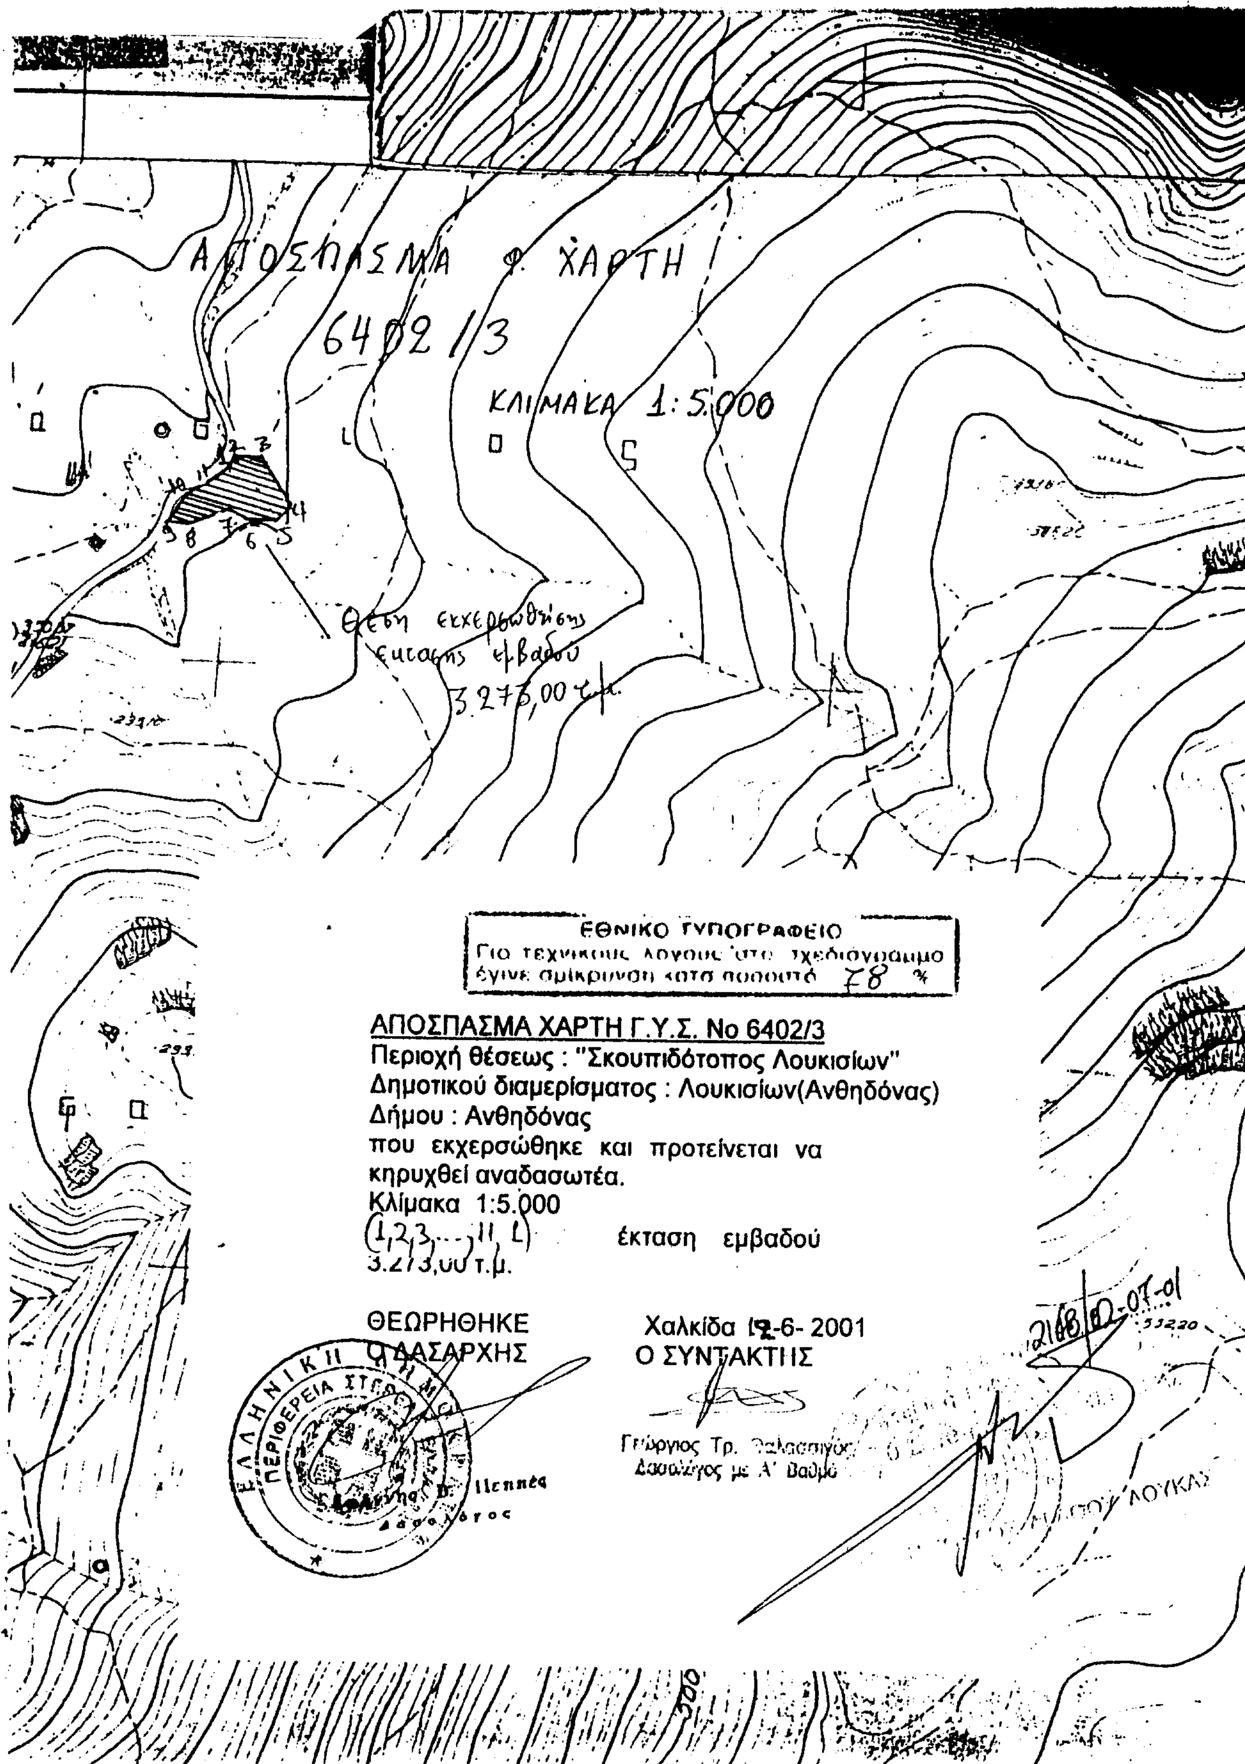
ΑΠΟΣΠΑΣΜΑ Φ. ΧΑΡΤΗ
6402/3
ΚΛΙΜΑΚΑ 1:5.000
Θέση εκχερσωθείσης έκτασης εμβαδού 3.273,00 τ.μ.
ΕΘΝΙΚΟ ΤΥΠΟΓΡΑΦΕΙΟ
Για τεχνικούς λόγους στο σχεδιάγραμμα έγινε σμίκρυνση κατά ποσοστό 78 %
ΑΠΟΣΠΑΣΜΑ ΧΑΡΤΗ Γ.Υ.Σ. Νο 6402/3
Περιοχή θέσεως : "Σκουπιδότοπος Λουκισίων"
Δημοτικού διαμερίσματος : Λουκισίων(Ανθηδόνας)
Δήμου : Ανθηδόνας
που εκχερσώθηκε και προτείνεται να κηρυχθεί αναδασωτέα.
Κλίμακα 1:5.000
(1,2,3,...,11, 1) έκταση εμβαδού 3.273,00 τ.μ.
ΘΕΩΡΗΘΗΚΕ
Ο ΔΑΣΑΡΧΗΣ
Χαλκίδα 12-6-2001
Ο ΣΥΝΤΑΚΤΗΣ
Γεώργιος Τρ. Θαλασσινός
Δασολόγος με Α' Βαθμό
Πεππές
Δασολόγος
21-08-2001